


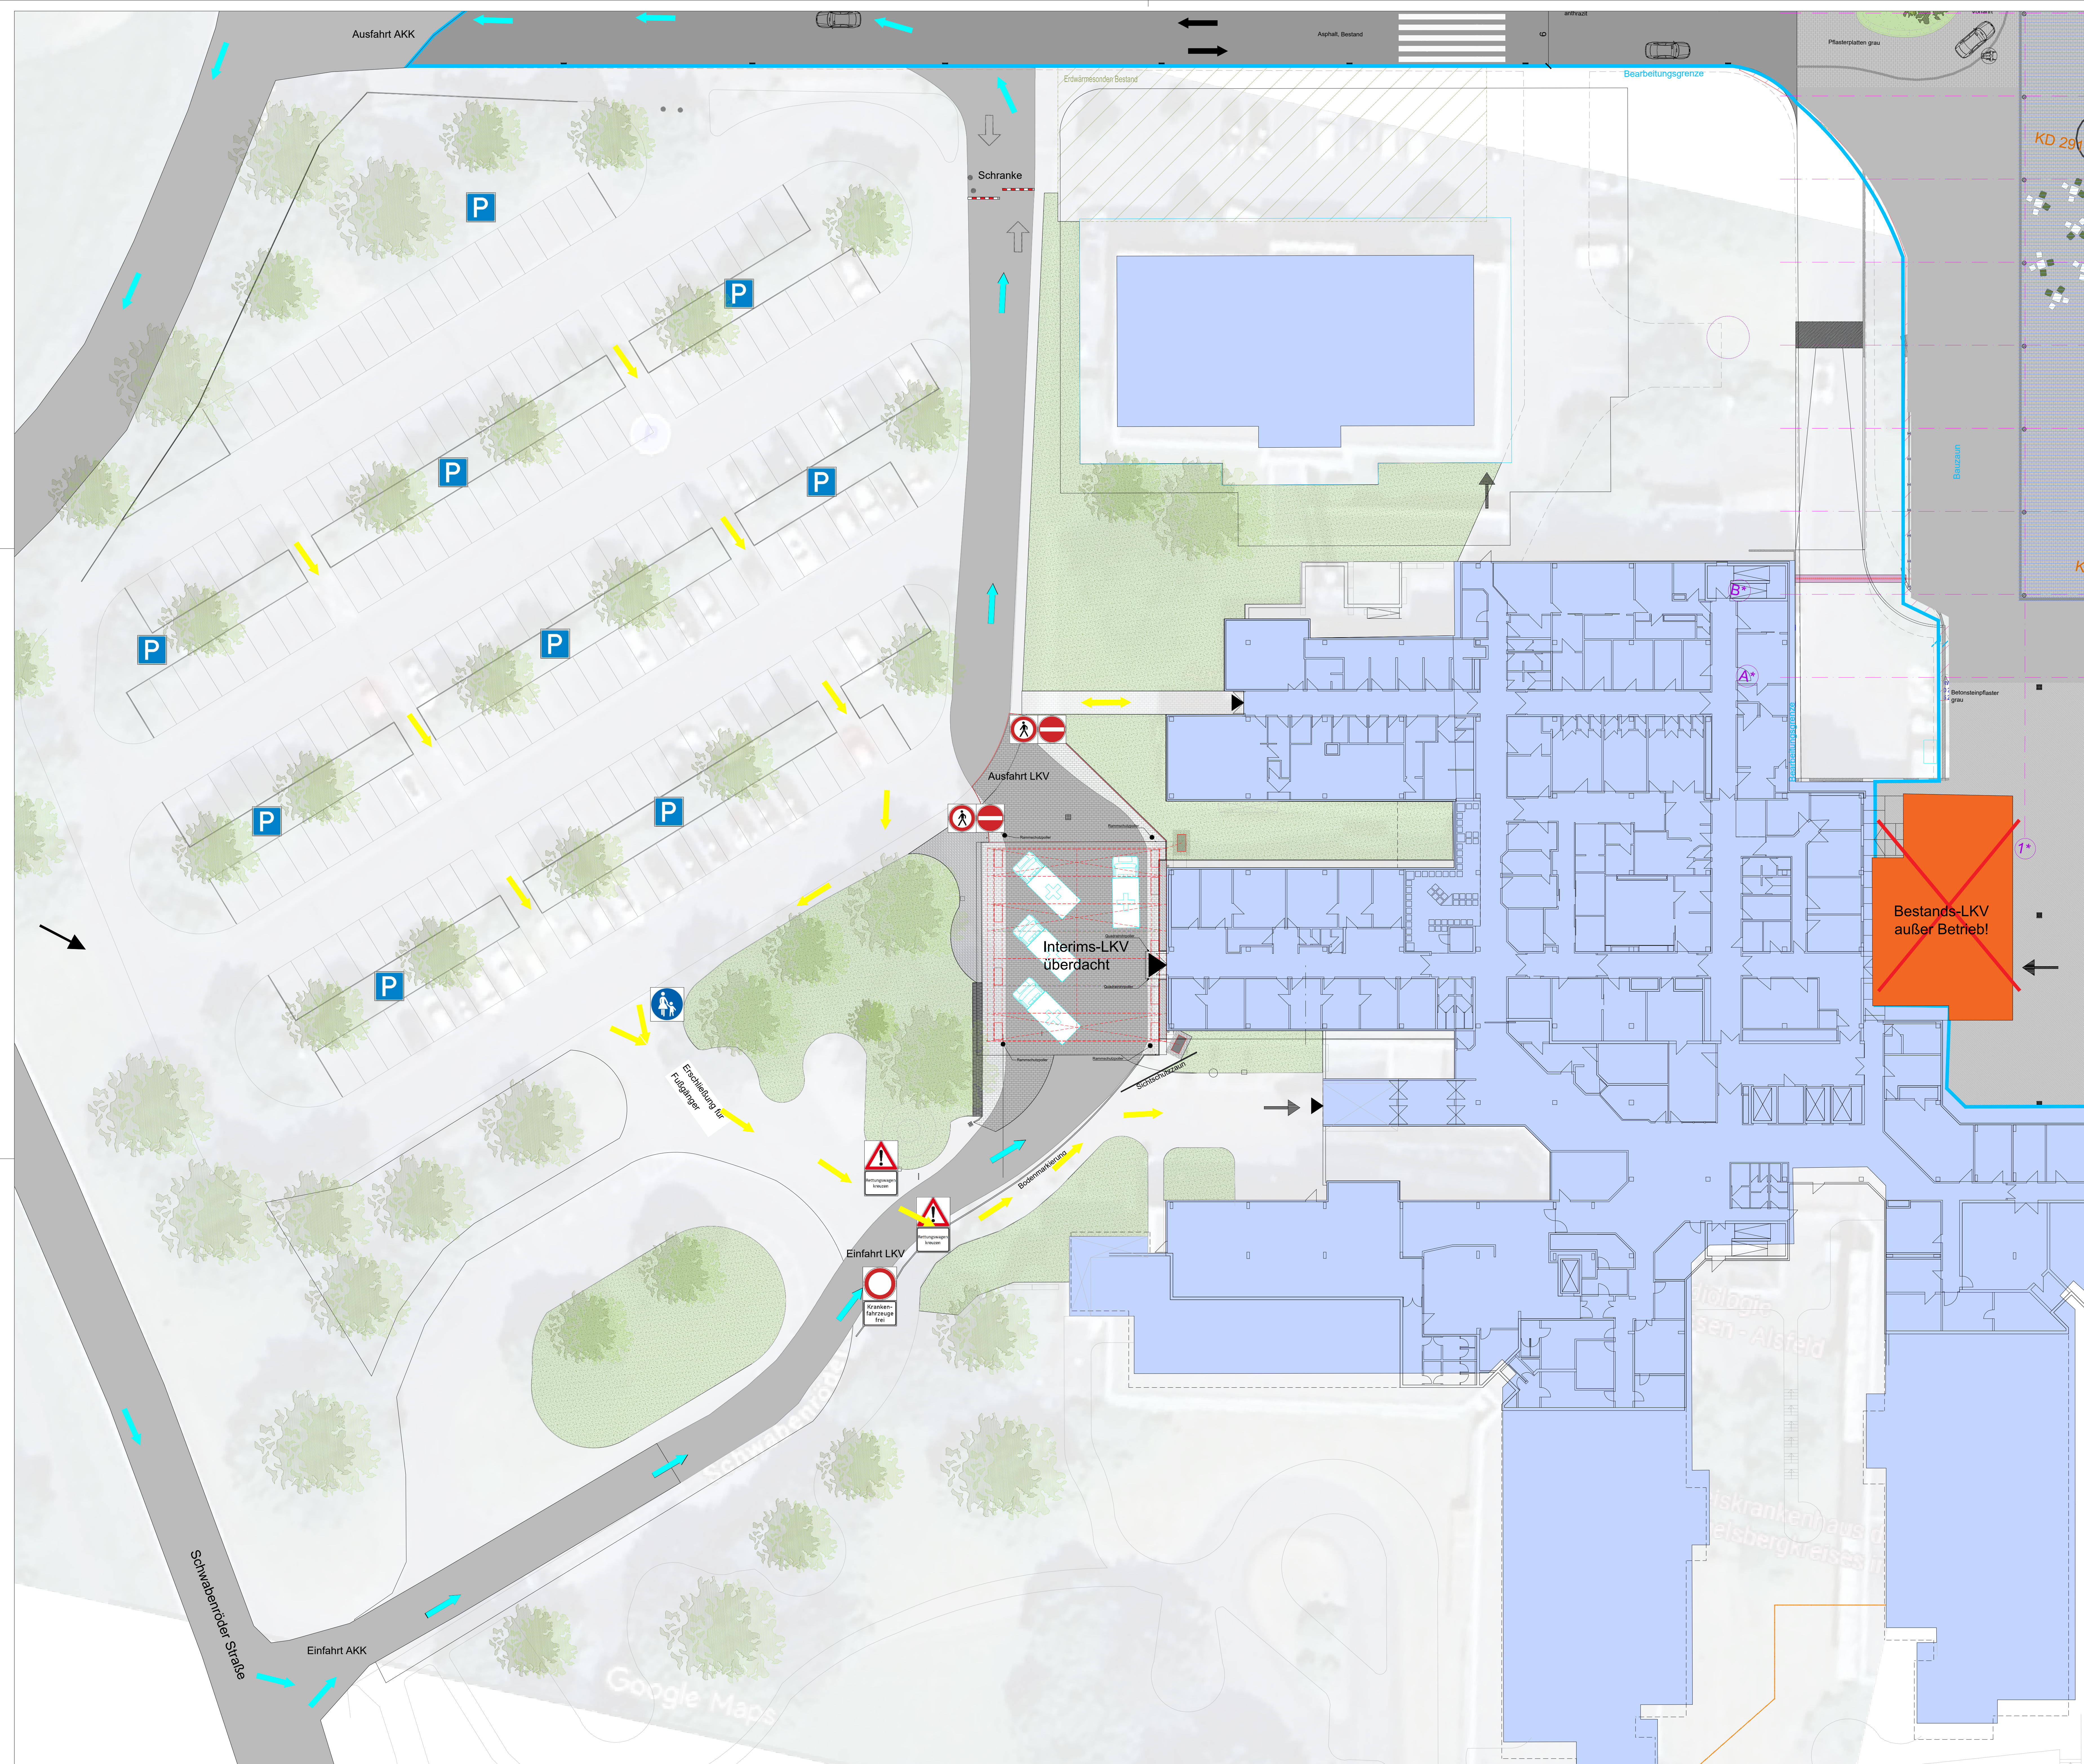


Legende

-  Pflasterflächen
-  Zugänge Krankenhaus
-  Fahrtrichtung RTW
-  fußläufiger Verkehr
-  Baum Bestand
-  Pflanzfläche
-  Verkehrszeichen 101 StVO - Gefahrenstelle
-  Verkehrszeichen 250 StVO - Verbot für Fahrzeuge aller Art
-  Verkehrszeichen 267 StVO - Verbot der Einfahrt
-  Verkehrszeichen 259 StVO - Verbot für Fußgänger
-  Verkehrszeichen 314 StVO - Parken
-  Verkehrszeichen 1026-34 - Krankenfahrzeuge frei
-  Zusatzzeichen "Rettungswagen kreuzen"
-  Verkehrszeichen 329 StVO - Gehweg
-  Schrankenanlage
-  Bestands-LKV - AUßER BETRIEB!

f			
e			
d			
c			
b			
a			
-			Planerstellung
Index	Datum	Bearbeiter	Art der Änderung

Blatt-Nr. AKK_FA4_XX_LPL_001

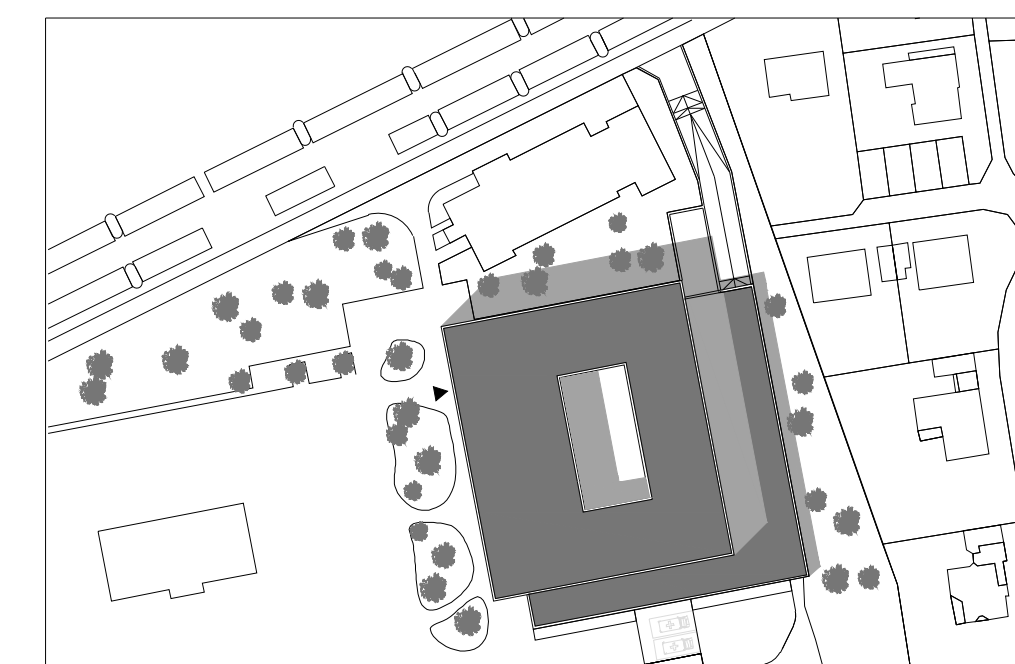

Projektname **Neubau Kreiskrankenhaus Alsfeld**

Auftraggeber Kreiskrankenhaus des Vogelsbergkreises in Alsfeld GmbH
Schwabenröder Straße 81
36304 Alsfeld

Projekt-Nr. 23IB_059AKK

Planbezeichnung **Lageplan Liegenkrankenvorfahrt konzeptionell**

Unterschriften Bauherr Planverfasser

Planinformationen	Projektleiter	Datum	Dateiname
		08.10.2025	AKK_FAS_XX_LPL_Technik in
	Sachbearbeiter		Außenanlagen_251008

Freigabe/Stand	Freigabe	Geprüft
	Datum Freigabe	Datum Prüfung

Blatt-Nr. AKK_FA4_XX_LPL_Liegendkrankenvorfahrt neu Konzept